


BEF. KGD | MUR | ÅNG/NATURMARK

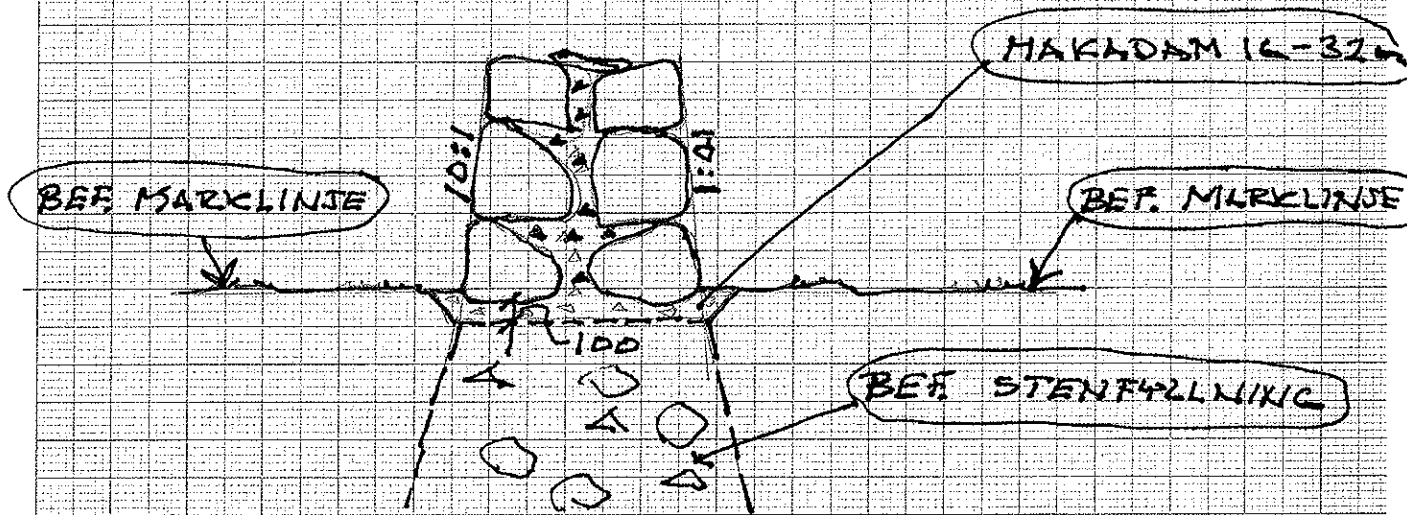

TYPSEKTION A DUBBELSIDIG MUR
Skala 1:50

BILAGA B
2007-10-17

1:1 mm